




MIEJSCOWY PLAN ZAGOSPODAROWANIA PRZESTRZENNEGO GMINY ŁĄDEK
DLA WYBRANEGO OBSZARU W MIEJSCOWOŚCI SŁUGOCIN

SKALA 1 : 2000

0 100 200 300 m

Załącznik Nr 1 do Uchwały
Nr XXVII/153/16
Rady Gminy Łądek
z dnia 14 lipca 2016 r.

WYRYS ZE STUDIUM UWARUNKOWAŃ I KIERUNKÓW
ZAGOSPODAROWANIA PRZESTRZENNEGO GMINY ŁĄDEK
SKALA 1 : 10 000

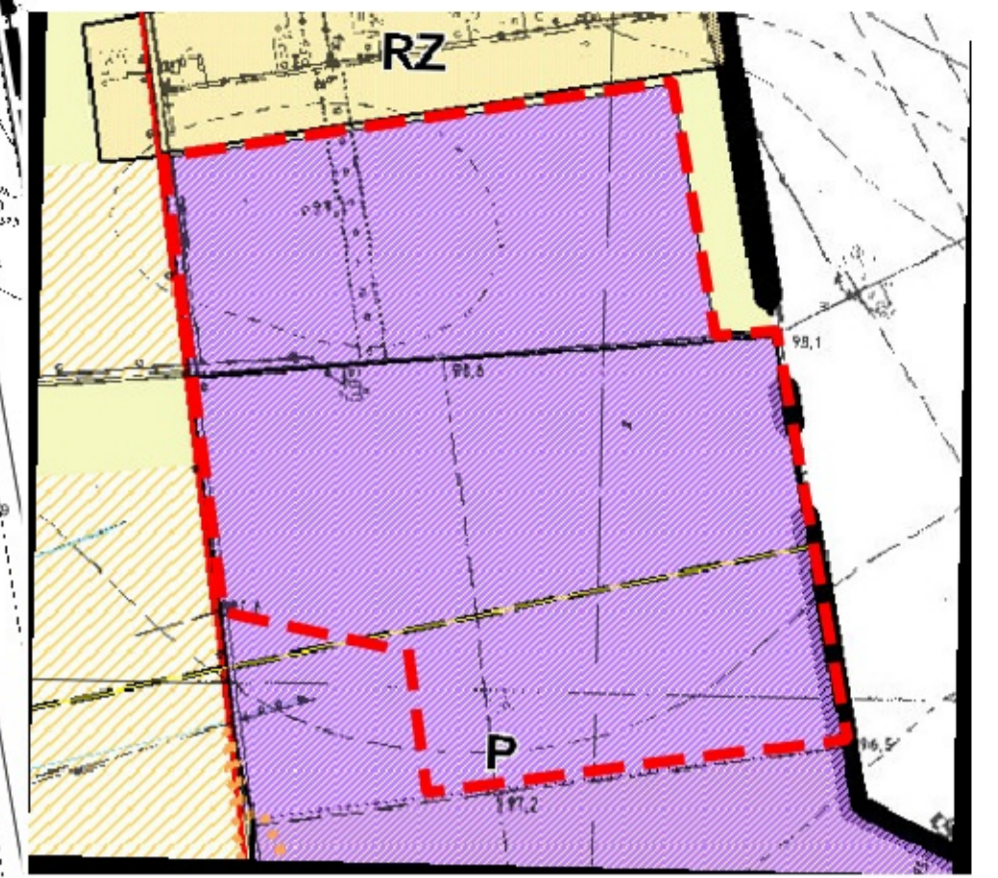

GRANICA OBSZARU OBJĘTEGO PLANEM MIEJSCOWYM

OZNACZENIA

GRANICA OBSZARU OBJĘTEGO PLANEM MIEJSCOWYM

GRANICA ADMINISTRACYJNA GMINY ŁĄDEK

NIEPRZEKRACZALNE LINIE ZABUDOWY

LINIE ROZGRANICZAJĄCE TERENY O RÓŻNYM PRZEZNACZENIU
LUB RÓŻNYCH ZASADACH ZAGOSPODAROWANIA

PRZEZNACZENIA TERENU

P TERENY OBIEKTÓW PRODUKCYJNYCH, SKŁADÓW I MAGAZYNÓW

KDW TERENY DRÓG WEWNĘTRZNYCH