





ZMIANA POLEGAJĄCA NA UCHYLENIU CZĘŚCI MIEJSCOWEGO PLANU ZAGOSPODAROWANIA PRZESTRZENNEGO DLA WYBRANEGO OBSZARU W MIEJSCOWOŚCI DZIEDZICE UCHWALONEGO UCHWAŁĄ NR XXVIII/158/16 RADY GMINY ŁĄDEK Z DNIA 16 SIERPANIA 2016 R.

Załącznik Nr 1 do
Uchwały Nr
Rady Gminy Łądek
z dnia r.

WYRYS ZE STUDIUM UWARUNKWAŃ
I KIERUNKÓW ZAGOSPODAROWANIA
PRZESTRZENNEGO GMINY ŁĄDEK
SKALA 1 : 10 000

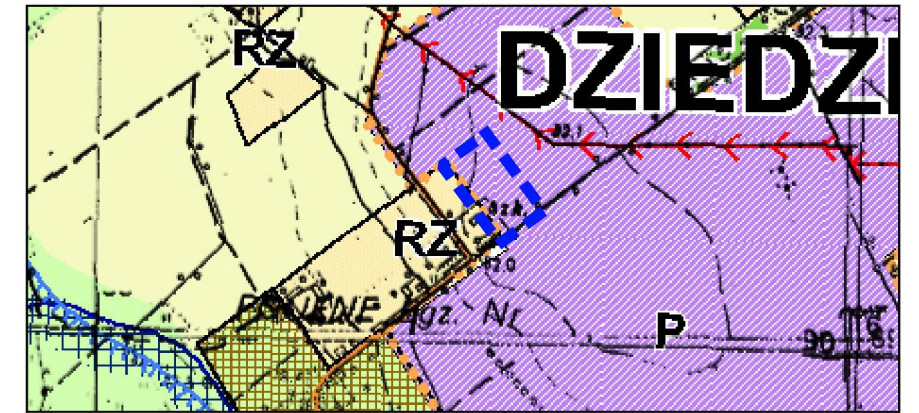

— GRANICA OBSZARU OBJĘTEGO PLANEM MIEJSCOWYM

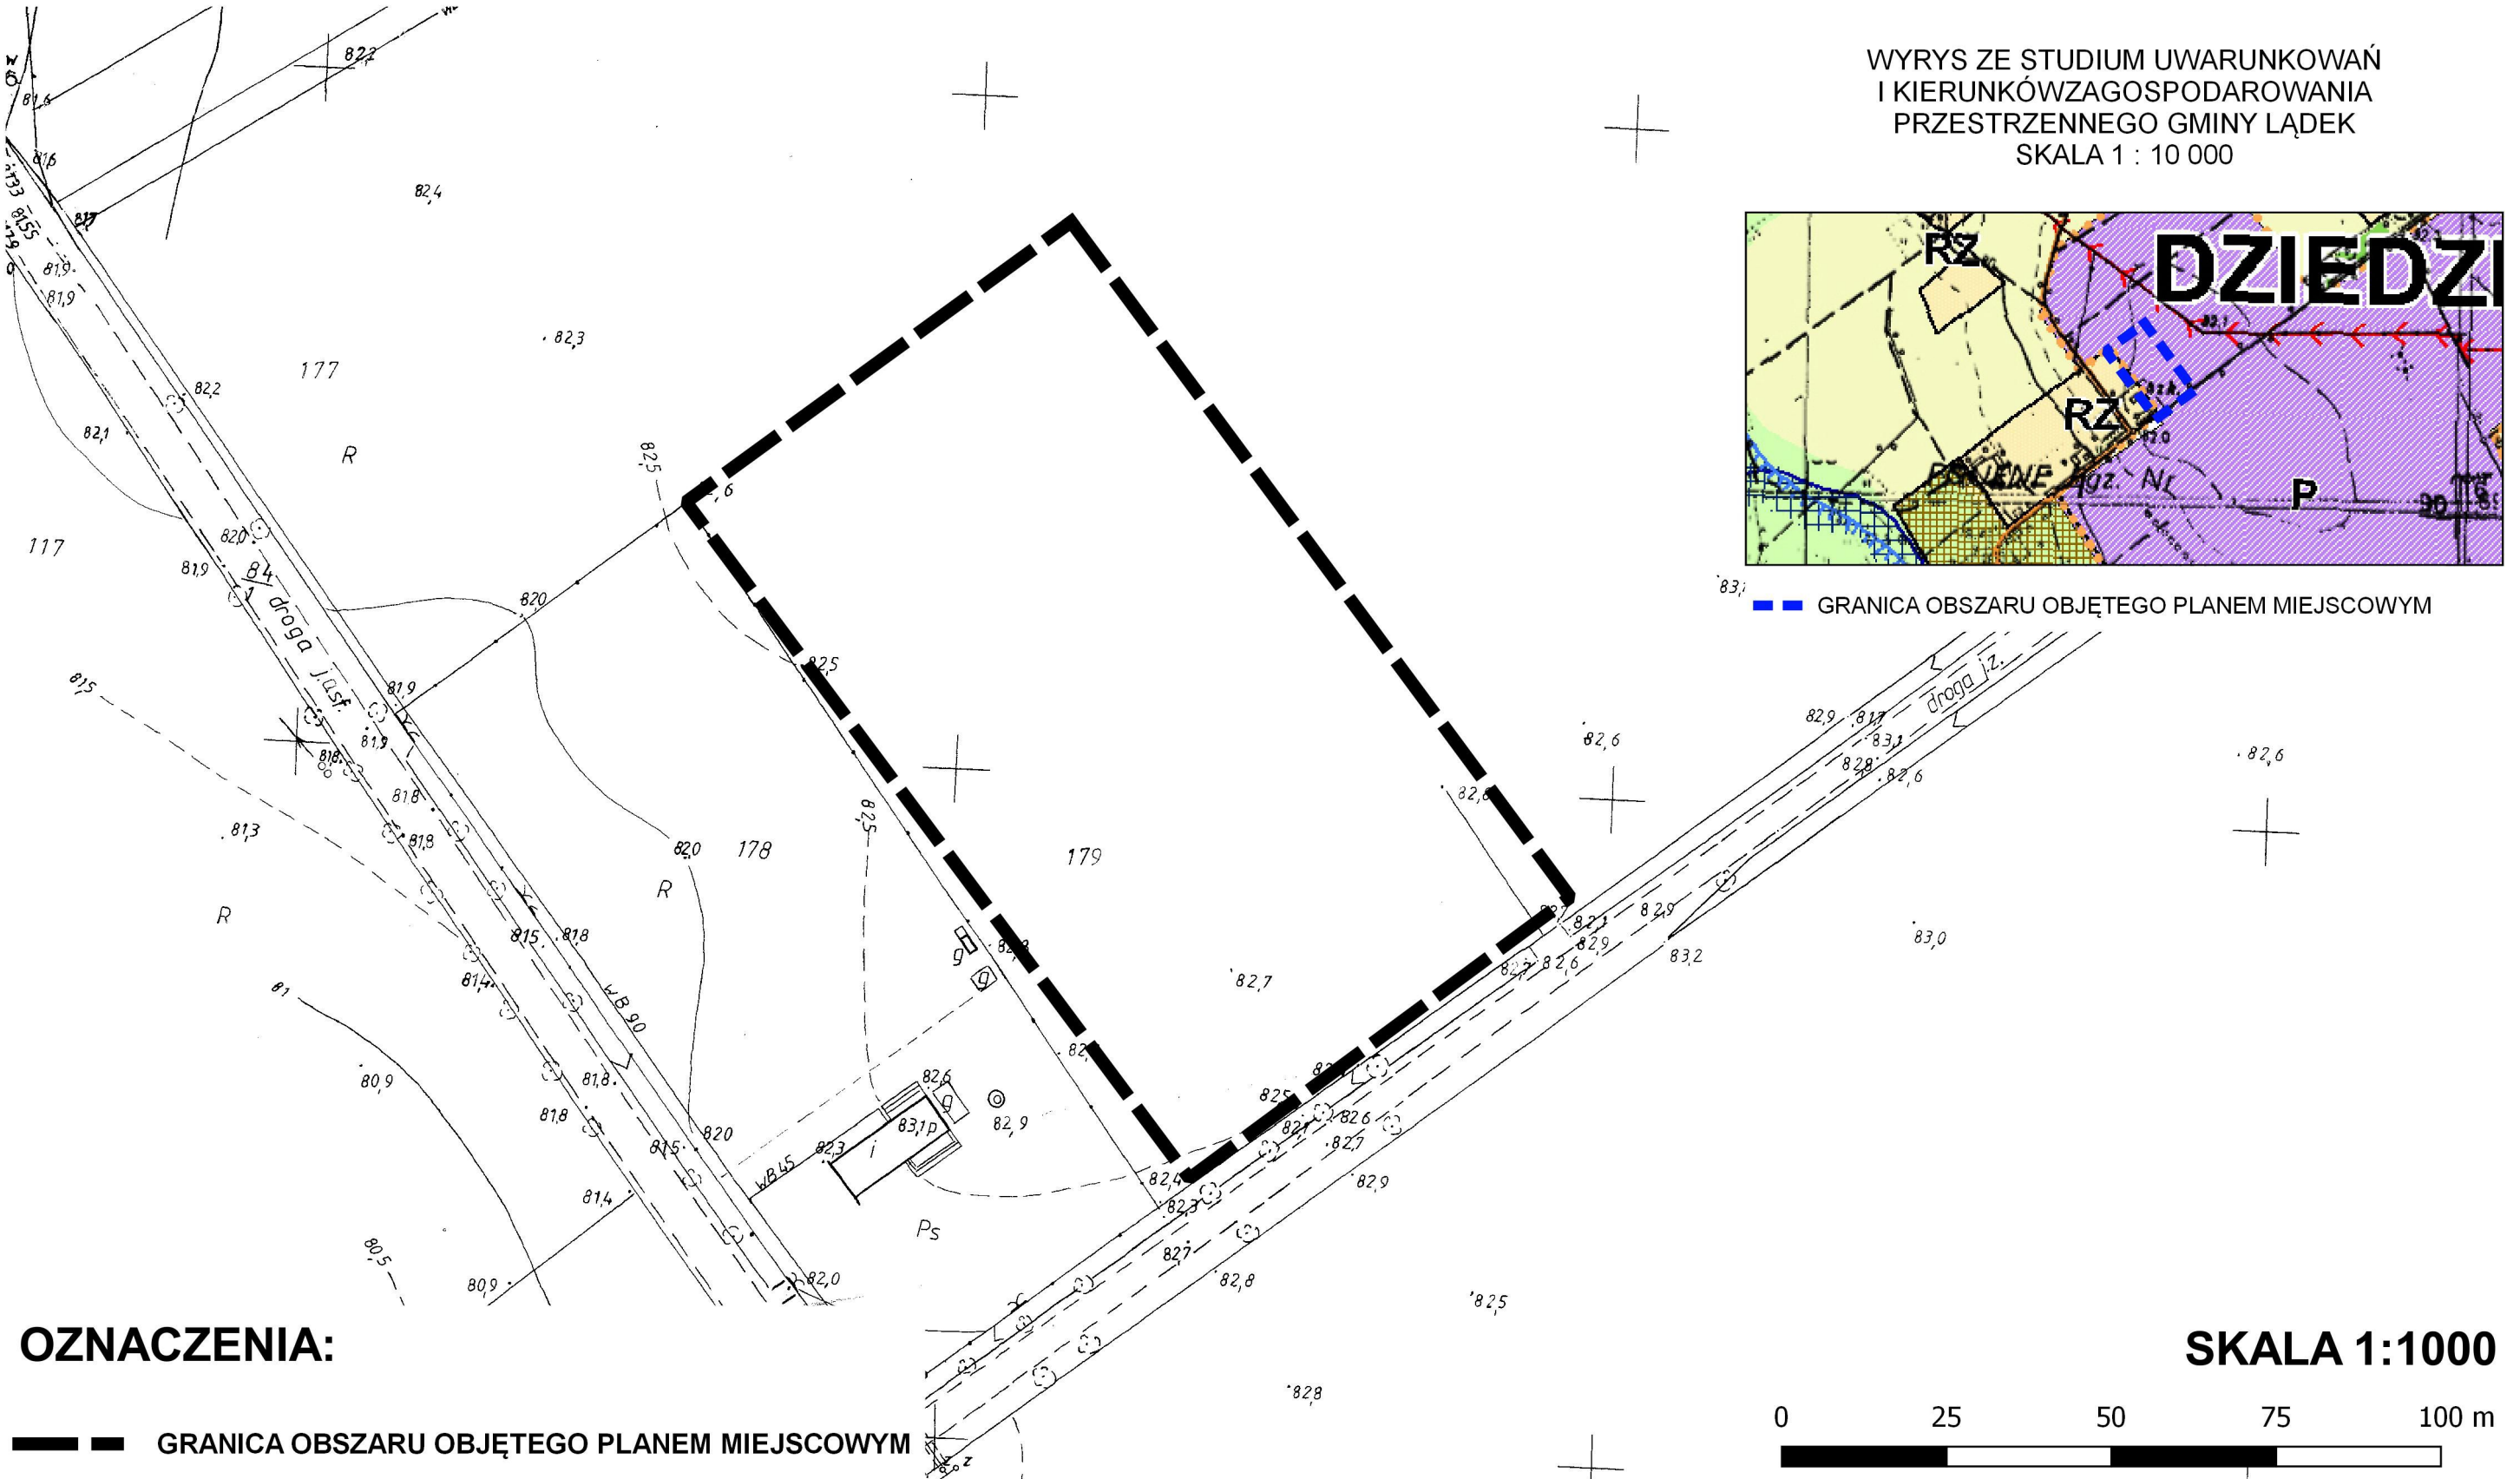

OZNACZENIA:

— GRANICA OBSZARU OBJĘTEGO PLANEM MIEJSCOWYM

SKALA 1:1000

