


# RZUT KONSTRUKCJI ATTYK 1:100

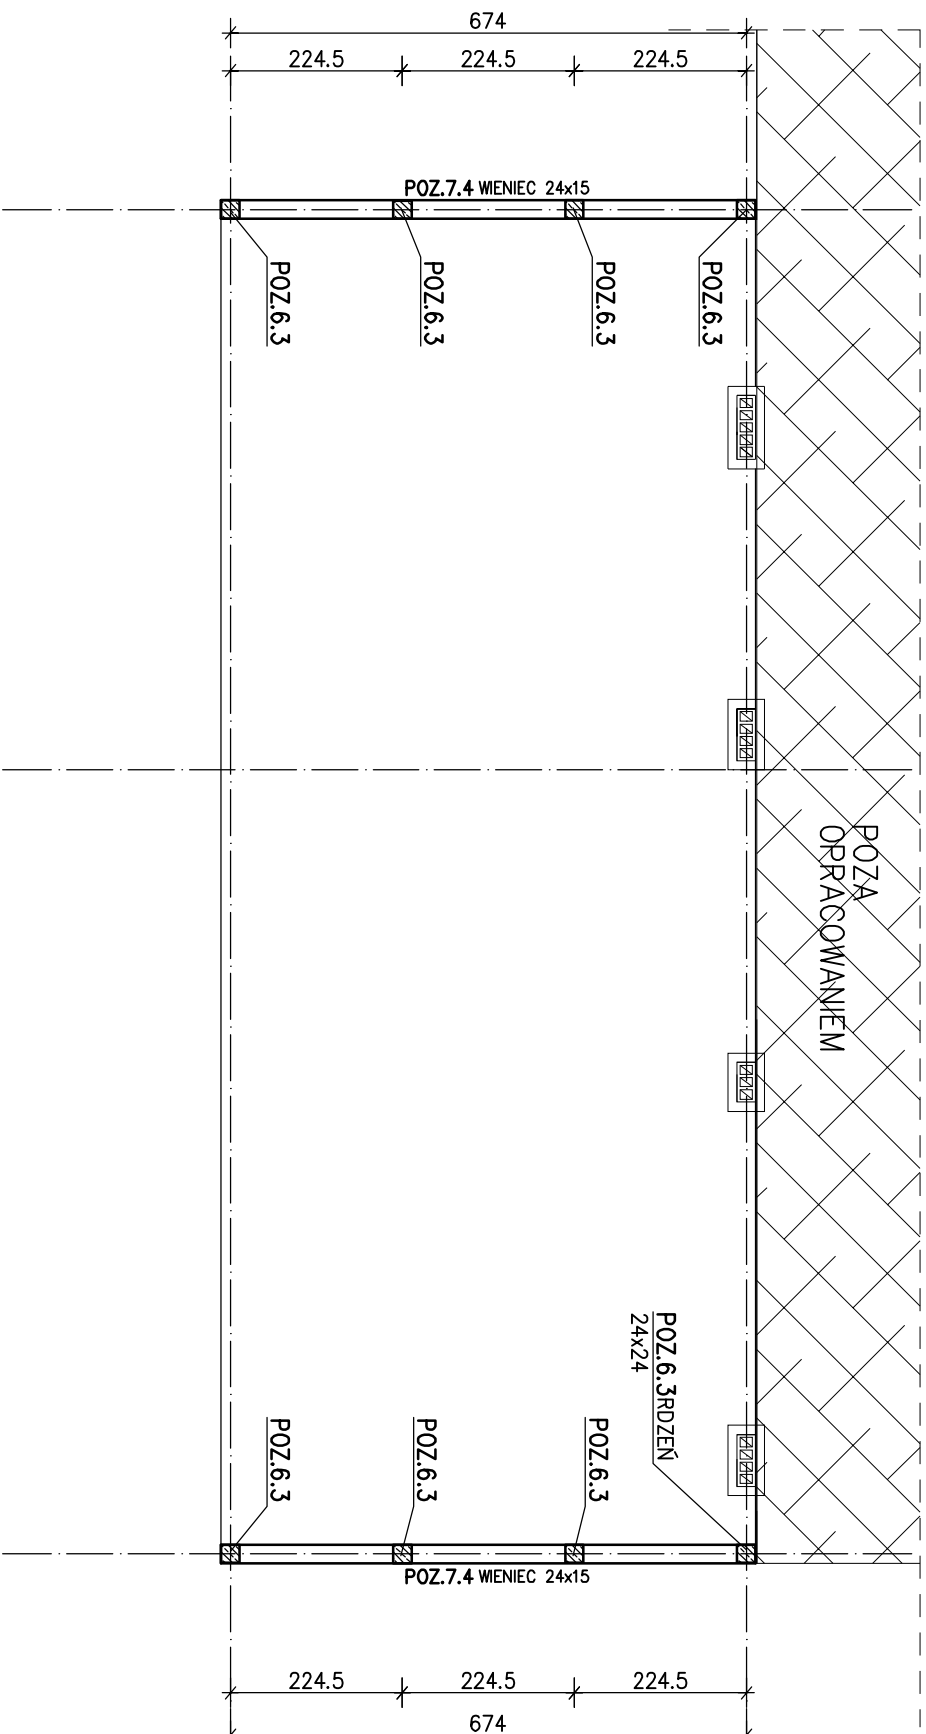

STAL KONSTRUKCYJNA
St3S - S235
STAL ZBRUDNIOWA
B500SP //A-IIIIN/ St3S //A-I/ BETON
Beton C20/25(B-25)
w/c - 0,55
klasa ekspozycji XC1/XC2
DTULINA 3,0cm

## OZNACZENIA NA RYSUNKU

- CEGLA POROTHON KL.15  
GR.24cm
- ZELBET BETON C16/20(B-20)
- ŚCIANY ISTNIEJĄCE

### BIURO PROJEKTOWE:

PRACOWNIA PROJEKTOWA K R  
ul: Słupacka 5, 62-404 CIAŻEN  
tel. 695 849 555 695 501 555  
mail:pracowniaprojektowa.kr@gmail.

### Obiekt budowlany:

BUDYNEK OŚWIATOWY

### Adres inwestycji:

UL. WOLNOŚCI 42,  
62-404 CIAŻEN, DZ. NR 248

Investor: Gmina Łądek, Rynek 26

62-406 Łądek

### Rodzaj opracowania:

PROJEKT BUDOWLANO - WYKONAWCZY

Projektant: Imię i nazwisko, numer uprawnień  
ARCHITEKTURA Podpi

mgr inż. arch. Karolina Rutkowska  
WP-OIA/OOK/Ups/22/2008

Uprawnienia budowlane w specjalności archit.

### KONSTRUKCJA

mgr inż. Dariusz Śmigajski

WKP/0039/P/OOK/05

Uprawnienia budowlane w specjalności

konstr-budowl bez ogr.

Temat: RZUT KONSTRUKCJI ATTYK

Skala:

1:100

Data:

03. 2016 r.

Nr. Rysunku:

K-04