od km: 1+040,00 do km: 2+654,80

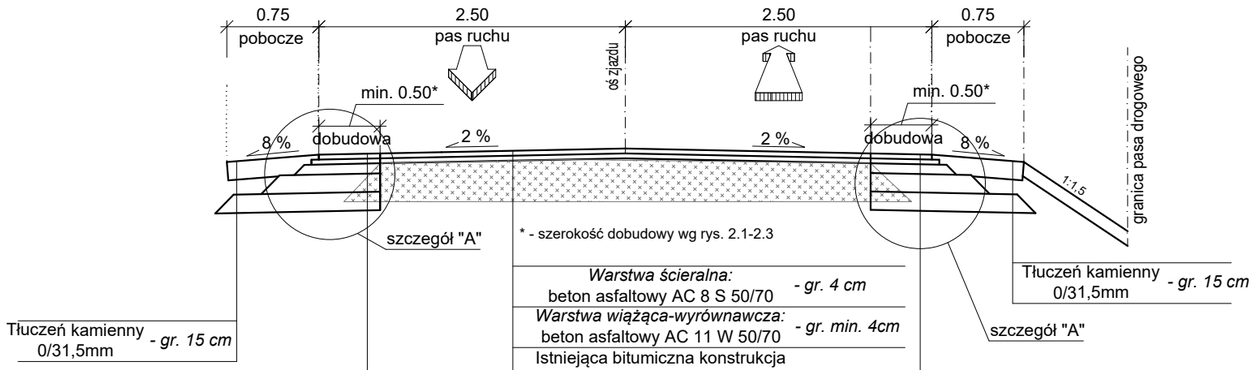

Tłuczeń kamienny 0/31,5mm	*- gr. 15 cm*

Warstwa ścieralna: beton asfaltowy AC 8 S 50/70	*- gr. 4 cm*
Warstwa wiążąca-wyrównawcza: beton asfaltowy AC 11 W 50/70	*- gr. min. 4cm*
Istniejąca bitumiczna konstrukcja nawierzchni	

Tłuczeń kamienny 0/31,5mm	*- gr. 15 cm*

Warstwa ścieralna: beton asfaltowy AC 8 S 50/70	*- gr. 4 cm*
Warstwa wiążąca: beton asfaltowy AC 11 W 50/70	*- gr. 4 cm*
Podbudowa zasadnicza warstwa górna: kruszywo łamane stabilizowane mechanicznie 0/31,5 mm	*- gr. 8cm*
Podbudowa zasadnicza warstwa dolna: kruszywo łamane stabilizowane mechanicznie 0/63 mm	*- gr. 15 cm*
Podbudowa pomocnicza: grunt stabilizowany cementem o Rm = 5 MPa	*- gr. 15 cm*

Warstwa ścieralna: beton asfaltowy AC 8 S 50/70	*- gr. 4 cm*
Warstwa wiążąca: beton asfaltowy AC 11 W 50/70	*- gr. 4 cm*
Podbudowa zasadnicza warstwa górna: kruszywo łamane stabilizowane mechanicznie 0/31,5 mm	*- gr. 8cm*
Podbudowa zasadnicza warstwa dolna: kruszywo łamane stabilizowane mechanicznie 0/63 mm	*- gr. 15 cm*
Podbudowa pomocnicza: grunt stabilizowany cementem o Rm = 5 MPa	*- gr. 15 cm*

SZCZEGÓŁ "A"
skala 1:10

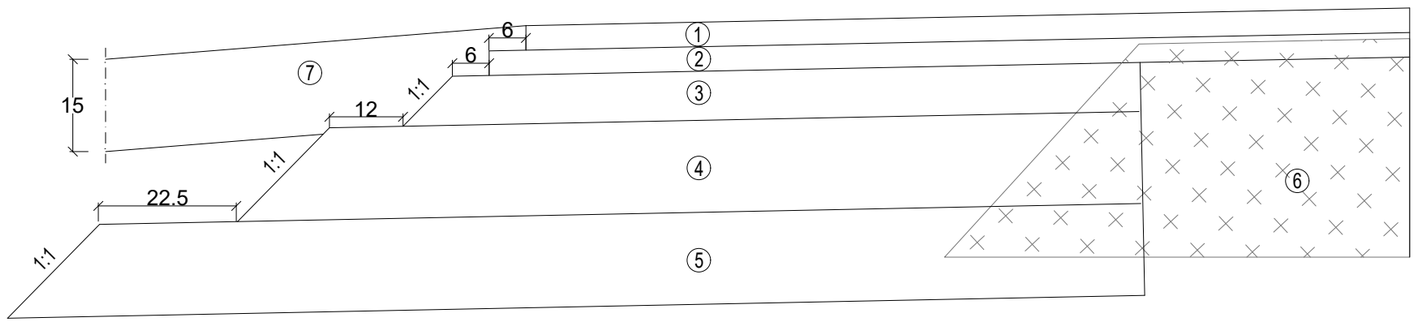

①	Warstwa ścieralna, jezdnia/zjazdy: beton asfaltowy AC 8S 50/70 – gr. 4cm
②	Warstwa wiążąco – wyrównawcza beton asfaltowy AC 11 W 50/70 – gr. min. 4 cm
③	Podbudowa zasadnicza, w. górna :kruszywo łamane stabilizowane mechanicznie 0/31,5mm – gr. 8cm
④	Podbudowa zasadnicza, w. dolna :kruszywo łamane stabilizowane mechanicznie 0/63mm – gr. 15cm
⑤	Podbudowa pomocnicza: grunt stabilizowany cementem o Rm = 5MPa – gr. 15 cm
⑥	Istniejąca konstrukcja nawierzchni
⑦	Pobocze z tłucznia kamiennego – gr. 15cm

jednostka projektowa

WŁAŚCICIEL: ADAM CHMIELEWSKI
UL. ROTMISTRZA WITOLDA PILECKIEGO 16/25
62-400 SŁUPCA
TEL: +48 63 241 01 74
KOM: +48 506 713 806
E-MAIL: biuro@acdroga.pl
WWW: www.acdroga.pl

PRAWA AUTORSKIE ZASTRZEŻONE COPY RIGHTS RESERVED
Przedmiotowy projekt chroniony jest prawem autorskim zgodnie z art. 1 Ustawy o Prawie Autorskim i Prawach Pokrewnych z dnia 4 lutego 1984 r. (dz. U. nr 34 poz. 83)

zadanie	PRZEBUDOWA DROGI NR 433043 NA DZIAŁCE NR 66, OBRĘB WOLA KOSZUCKA GMINA LĄDEK OD KM: 1+040,00 DO KM: 2+564,80
obiekt	Droga gminna nr 433043
inwestor	Gmina Lądek, ul. Rynek 26, 62 – 406 Lądek
rysunek	PRZEKROJE NORMALNE

projektant branży drogowej	inż. Adam Chmielewski WKP/0231/POOD/06 w specjalności drogowej	podpis
opracował	Tomasz Zywert	podpis
opracował	Agnieszka Jasińska	podpis
opracował	mgr inż. Dominik Juszczak	podpis

stadium	branża	skala	data	nr rysunku
Projekt budowlano – wykonawczy	Drogowa	1:50 1:10	09.2020	3.0