

# GMINA ŁĄDEK - SŁUGOCIN


## MIEJSCOWY PLAN ZAGOSPODAROWANIA PRZESTRZENNEGO DZIAŁKA O NR. EWID. 191/4 OBREB SŁUGOCIN

SKALA 1:1000

ZAŁĄCZNIK NR 1 DO UCHWAŁY NR /20 RADY GMINY ŁĄDEK Z DNIA 2020 R.

Arkusz nr 1

RIVa

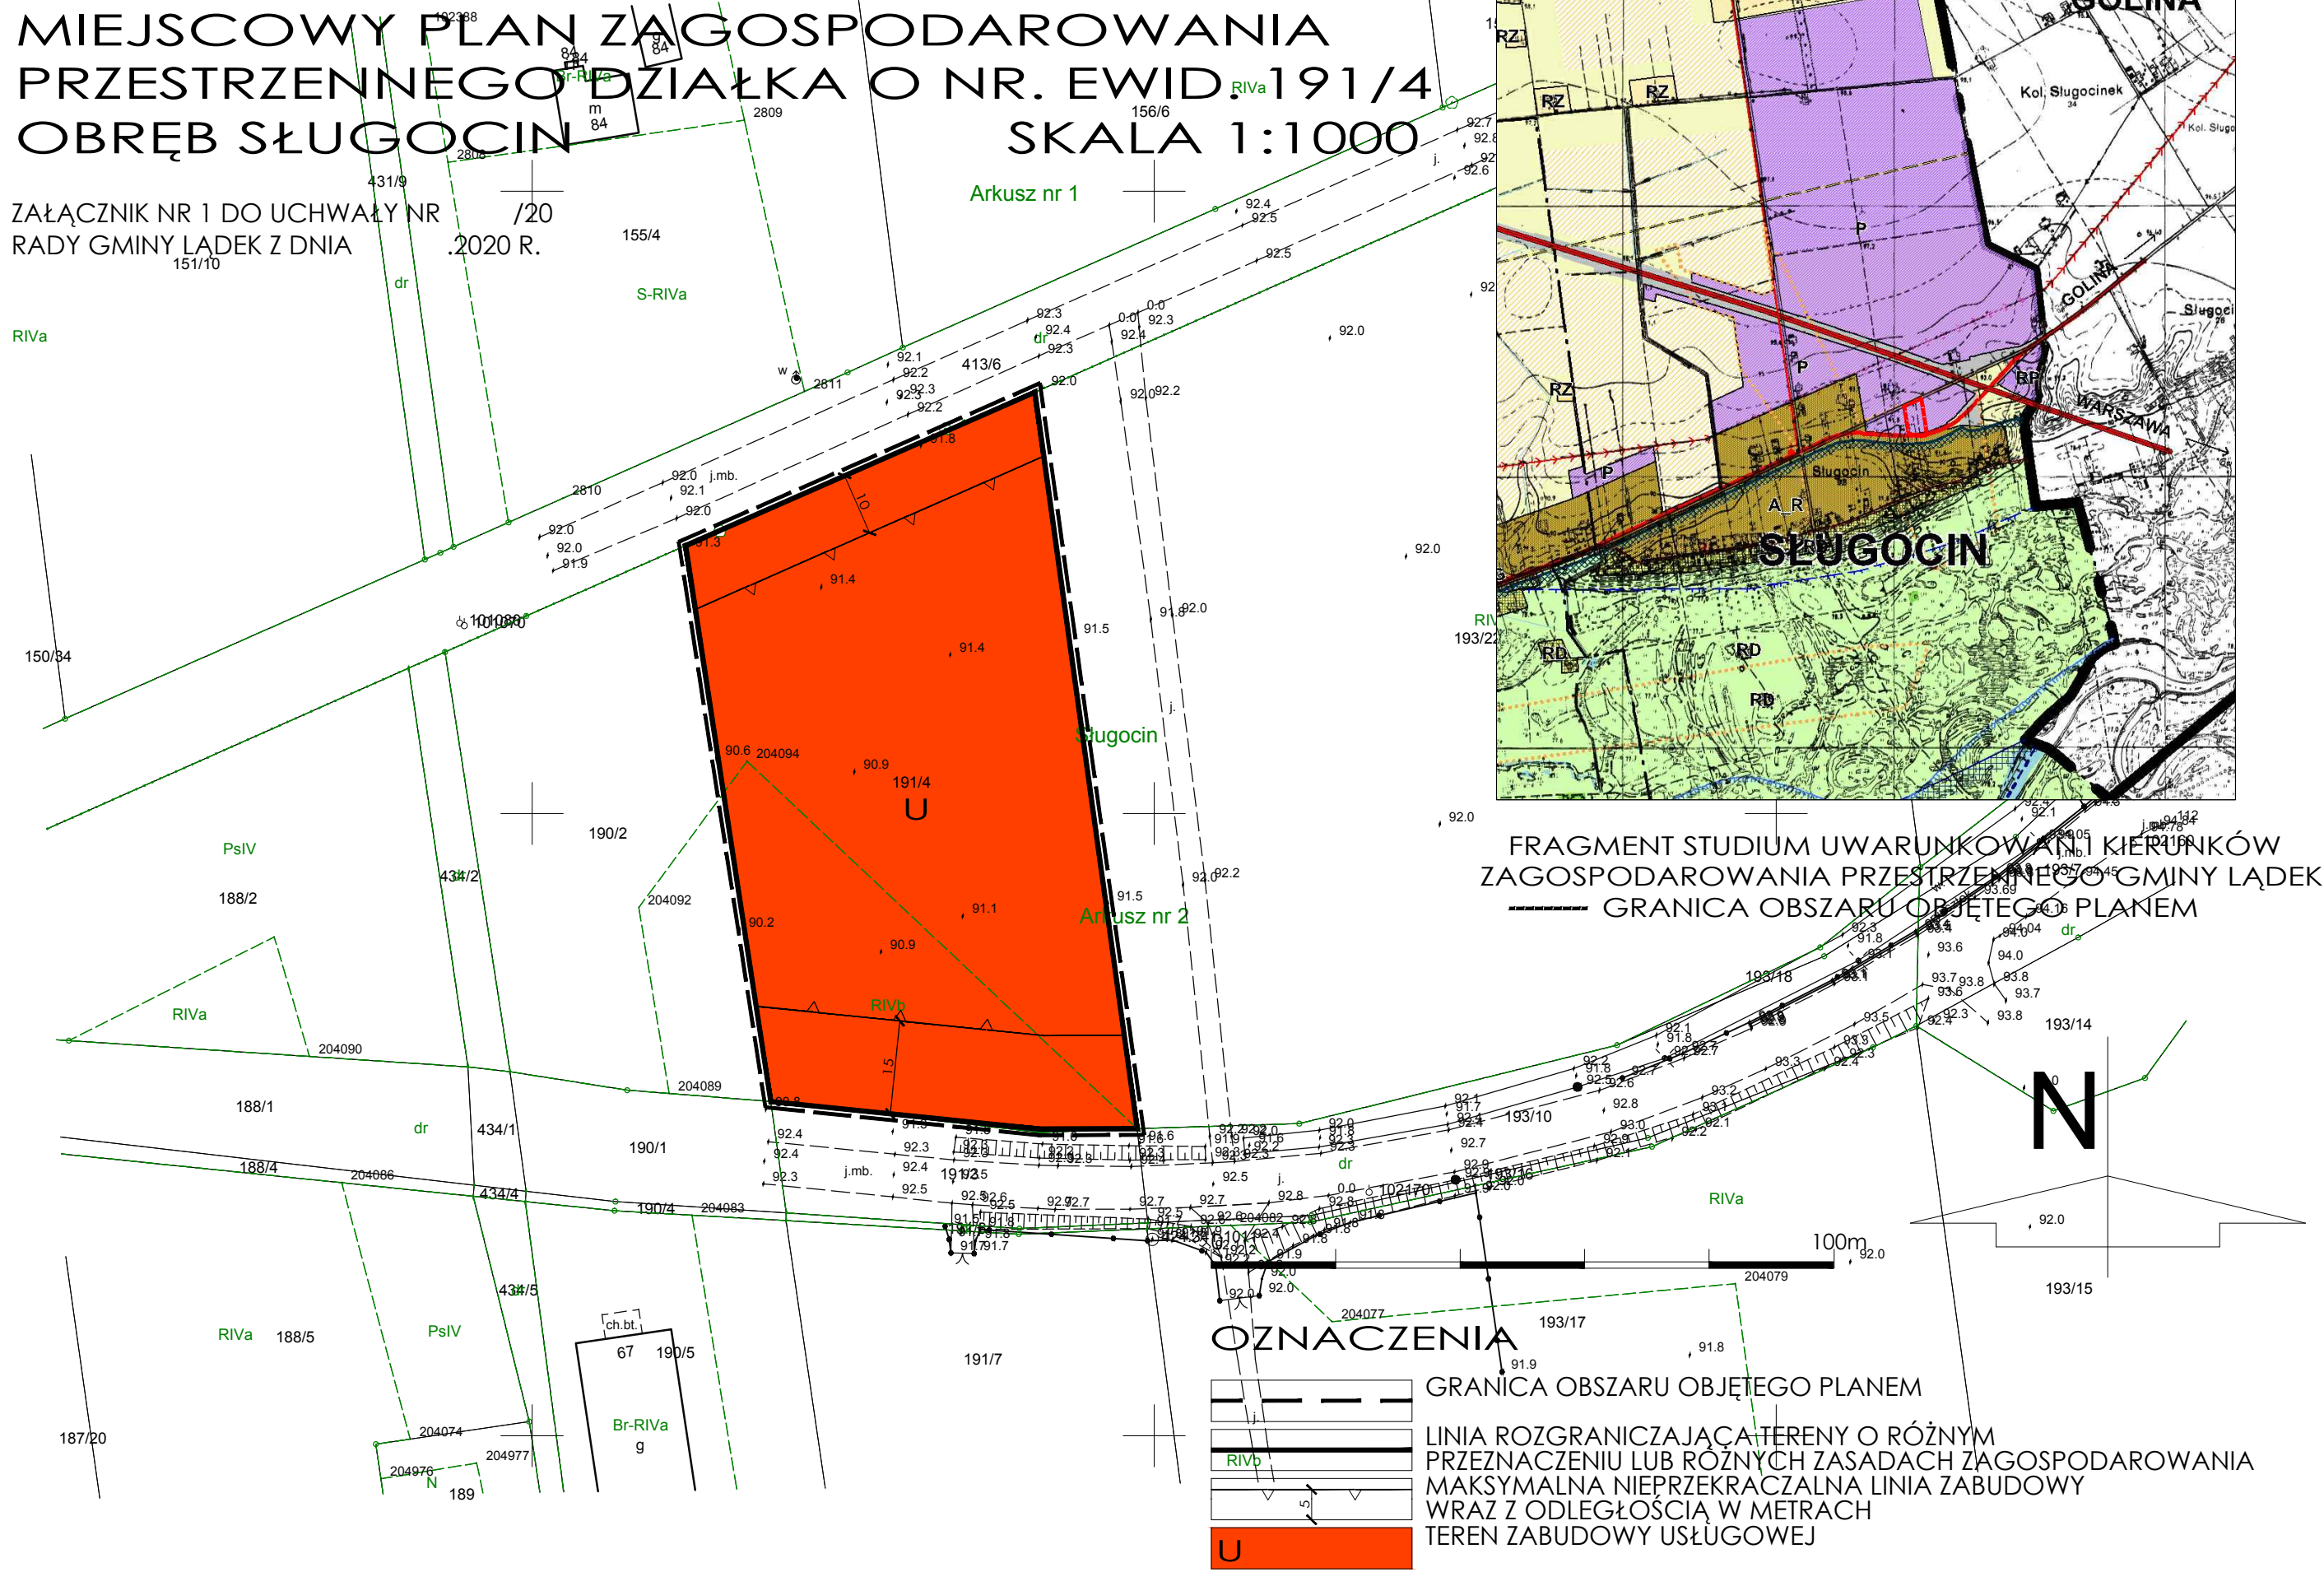

FRAGMENT STUDIUM UWARUNKOWAŃ I KIERUNKÓW ZAGOSPODAROWANIA PRZESTRZENNEGO GMINY ŁĄDEK

--- GRANICA OBSZARU OBJĘTEGO PLANEM

### OZNACZENIA

- GRANICA OBSZARU OBJĘTEGO PLANEM
- LINIA ROZGRANICZAJĄCA TERENY O RÓŻNYM PRZEZNACZENIU LUB RÓŻNYCH ZASADACH ZAGOSPODAROWANIA
- MAKSYMALNA NIEPRZEKACZALNA LINIA ZABUDOWY WRAZ Z ODLEGŁOŚCIĄ W METRACH
- TEREN ZABUDOWY USŁUGOWEJ