




Załącznik nr 1 do Gminnego Programu Rewitalizacji dla Gminy Łądek do roku 2035

Podstawowe kierunki zmian funkcjonalno-przestrzennych obszaru rewitalizacji

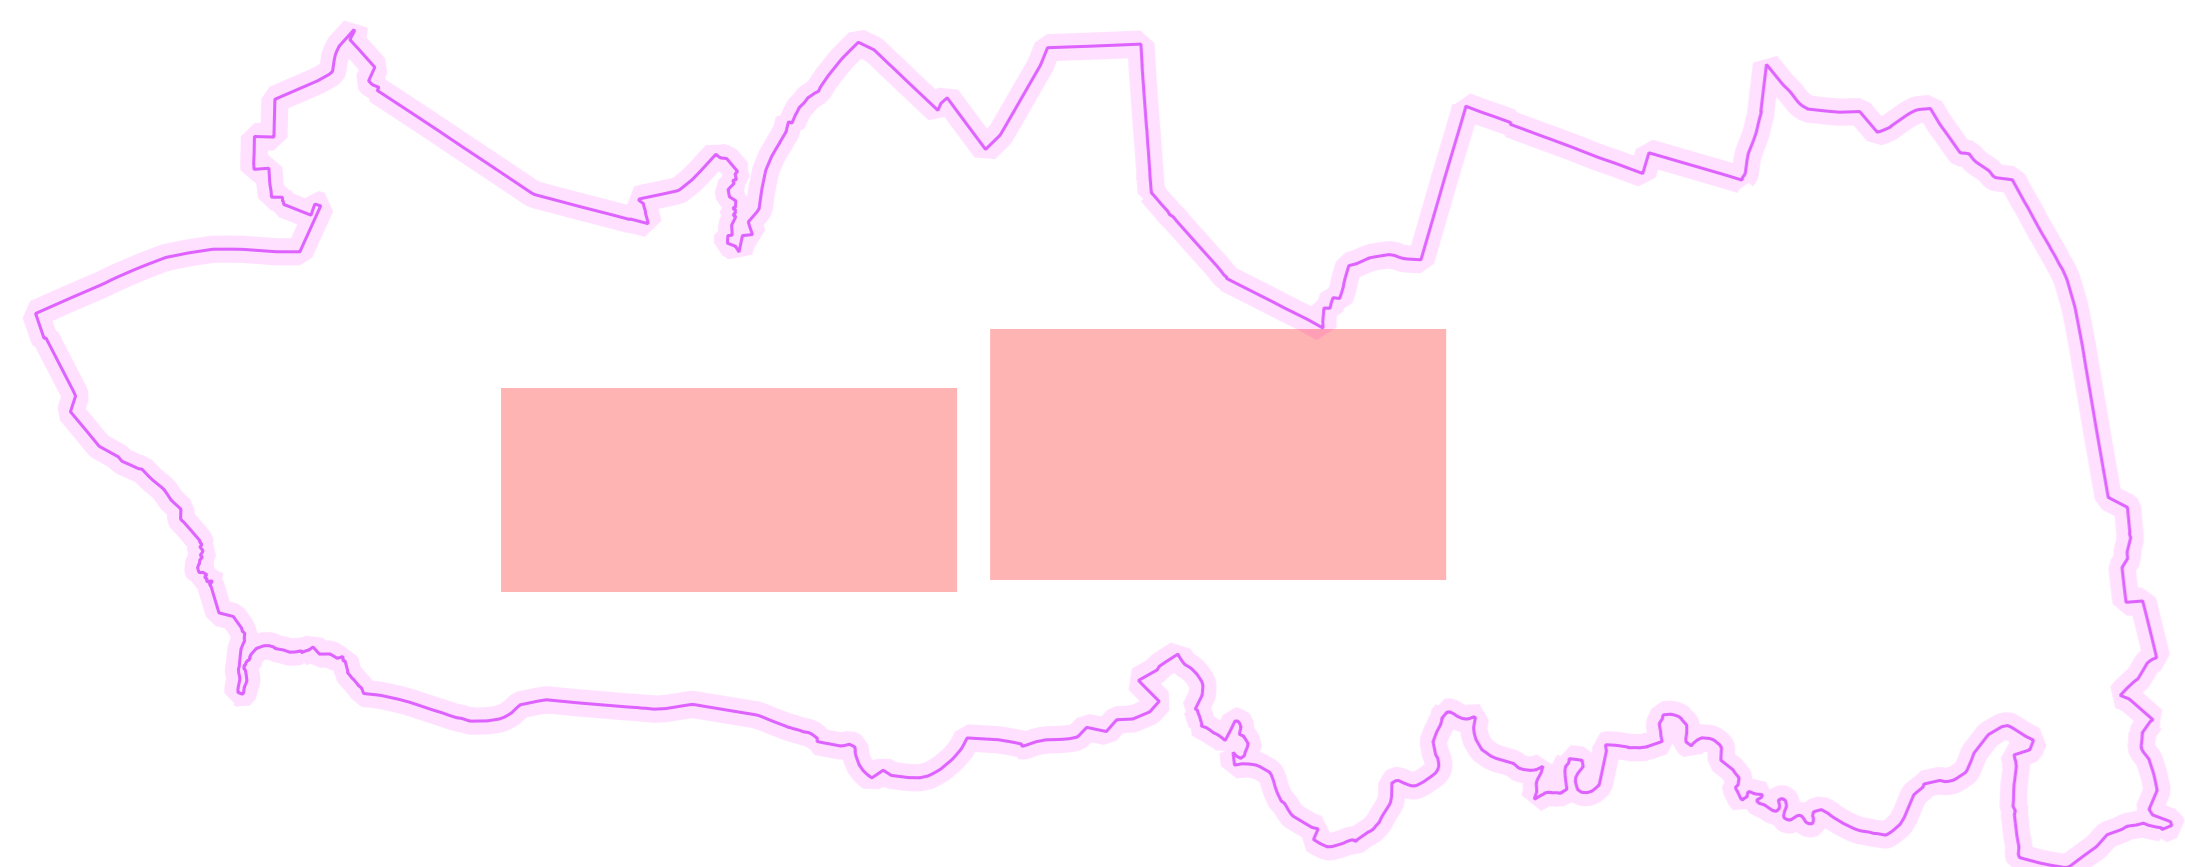

Legenda

- Gmina Łądek
- Obszar rewitalizacji
- Projekt zintegrowany nr 1
- Projekt zintegrowany nr 2
- Projekt zintegrowany nr 3
- Projekt zintegrowany nr 5
- Projekt zintegrowany nr 6
- Projekt podstawowy nr 2
- Przedsięwzięcie uzupełniające nr 1
- Przedsięwzięcie uzupełniające nr 2

Projekt podstawowy nr 1 będzie realizowany w zmiennych lokalizacjach na wszystkich podobzarach rewitalizacji.

