woj. wielkopolskie
powiat : słupecki
gmina : Lądek
obręb : Lądek

KOPIA MAPY ZASADNICZEJ NIEAKTUALIZOWANEJ

Sekcja 424.332.141

Skala 1:1000

Zgodność kserokopii z oryginałem stwierdzam dnia 29 MAR 2018 r.

SKARBNIK GMINY
Anna Suszka

WÓJT
Artur Mietkiewicz

Zgodność kserokopii z oryginałem stwierdzam dnia 13 SIE. 2018 r.

SKARBNIK GMINY
Anna Suszka

WÓJT
Artur Mietkiewicz

Poświadcza się zgodność niniejszej kopii z treścią materiałów państwowego zasobu geodezyjnego i kartograficznego	
Organ Prowadzący państwowy zasób geodezyjny i kartograficzny	Starosta Słupecki
Nazwa materiału zasobu	mapa
Identyfikator ewidencyjny materiału zasobu	P.3023.2015
Data wykonania kopii	
Imię, nazwisko i podpis osoby reprezentującej organ	Geodeta w Wydziale Geodezji, Kartografii i Katastru Jan Nawrocik

Załącznik Nr 1 do decyzji Nr 8/2015 z dnia 28.12.2015 r. (znak GPL.6733.7.2015)

WÓJT
Artur Mietkiewicz

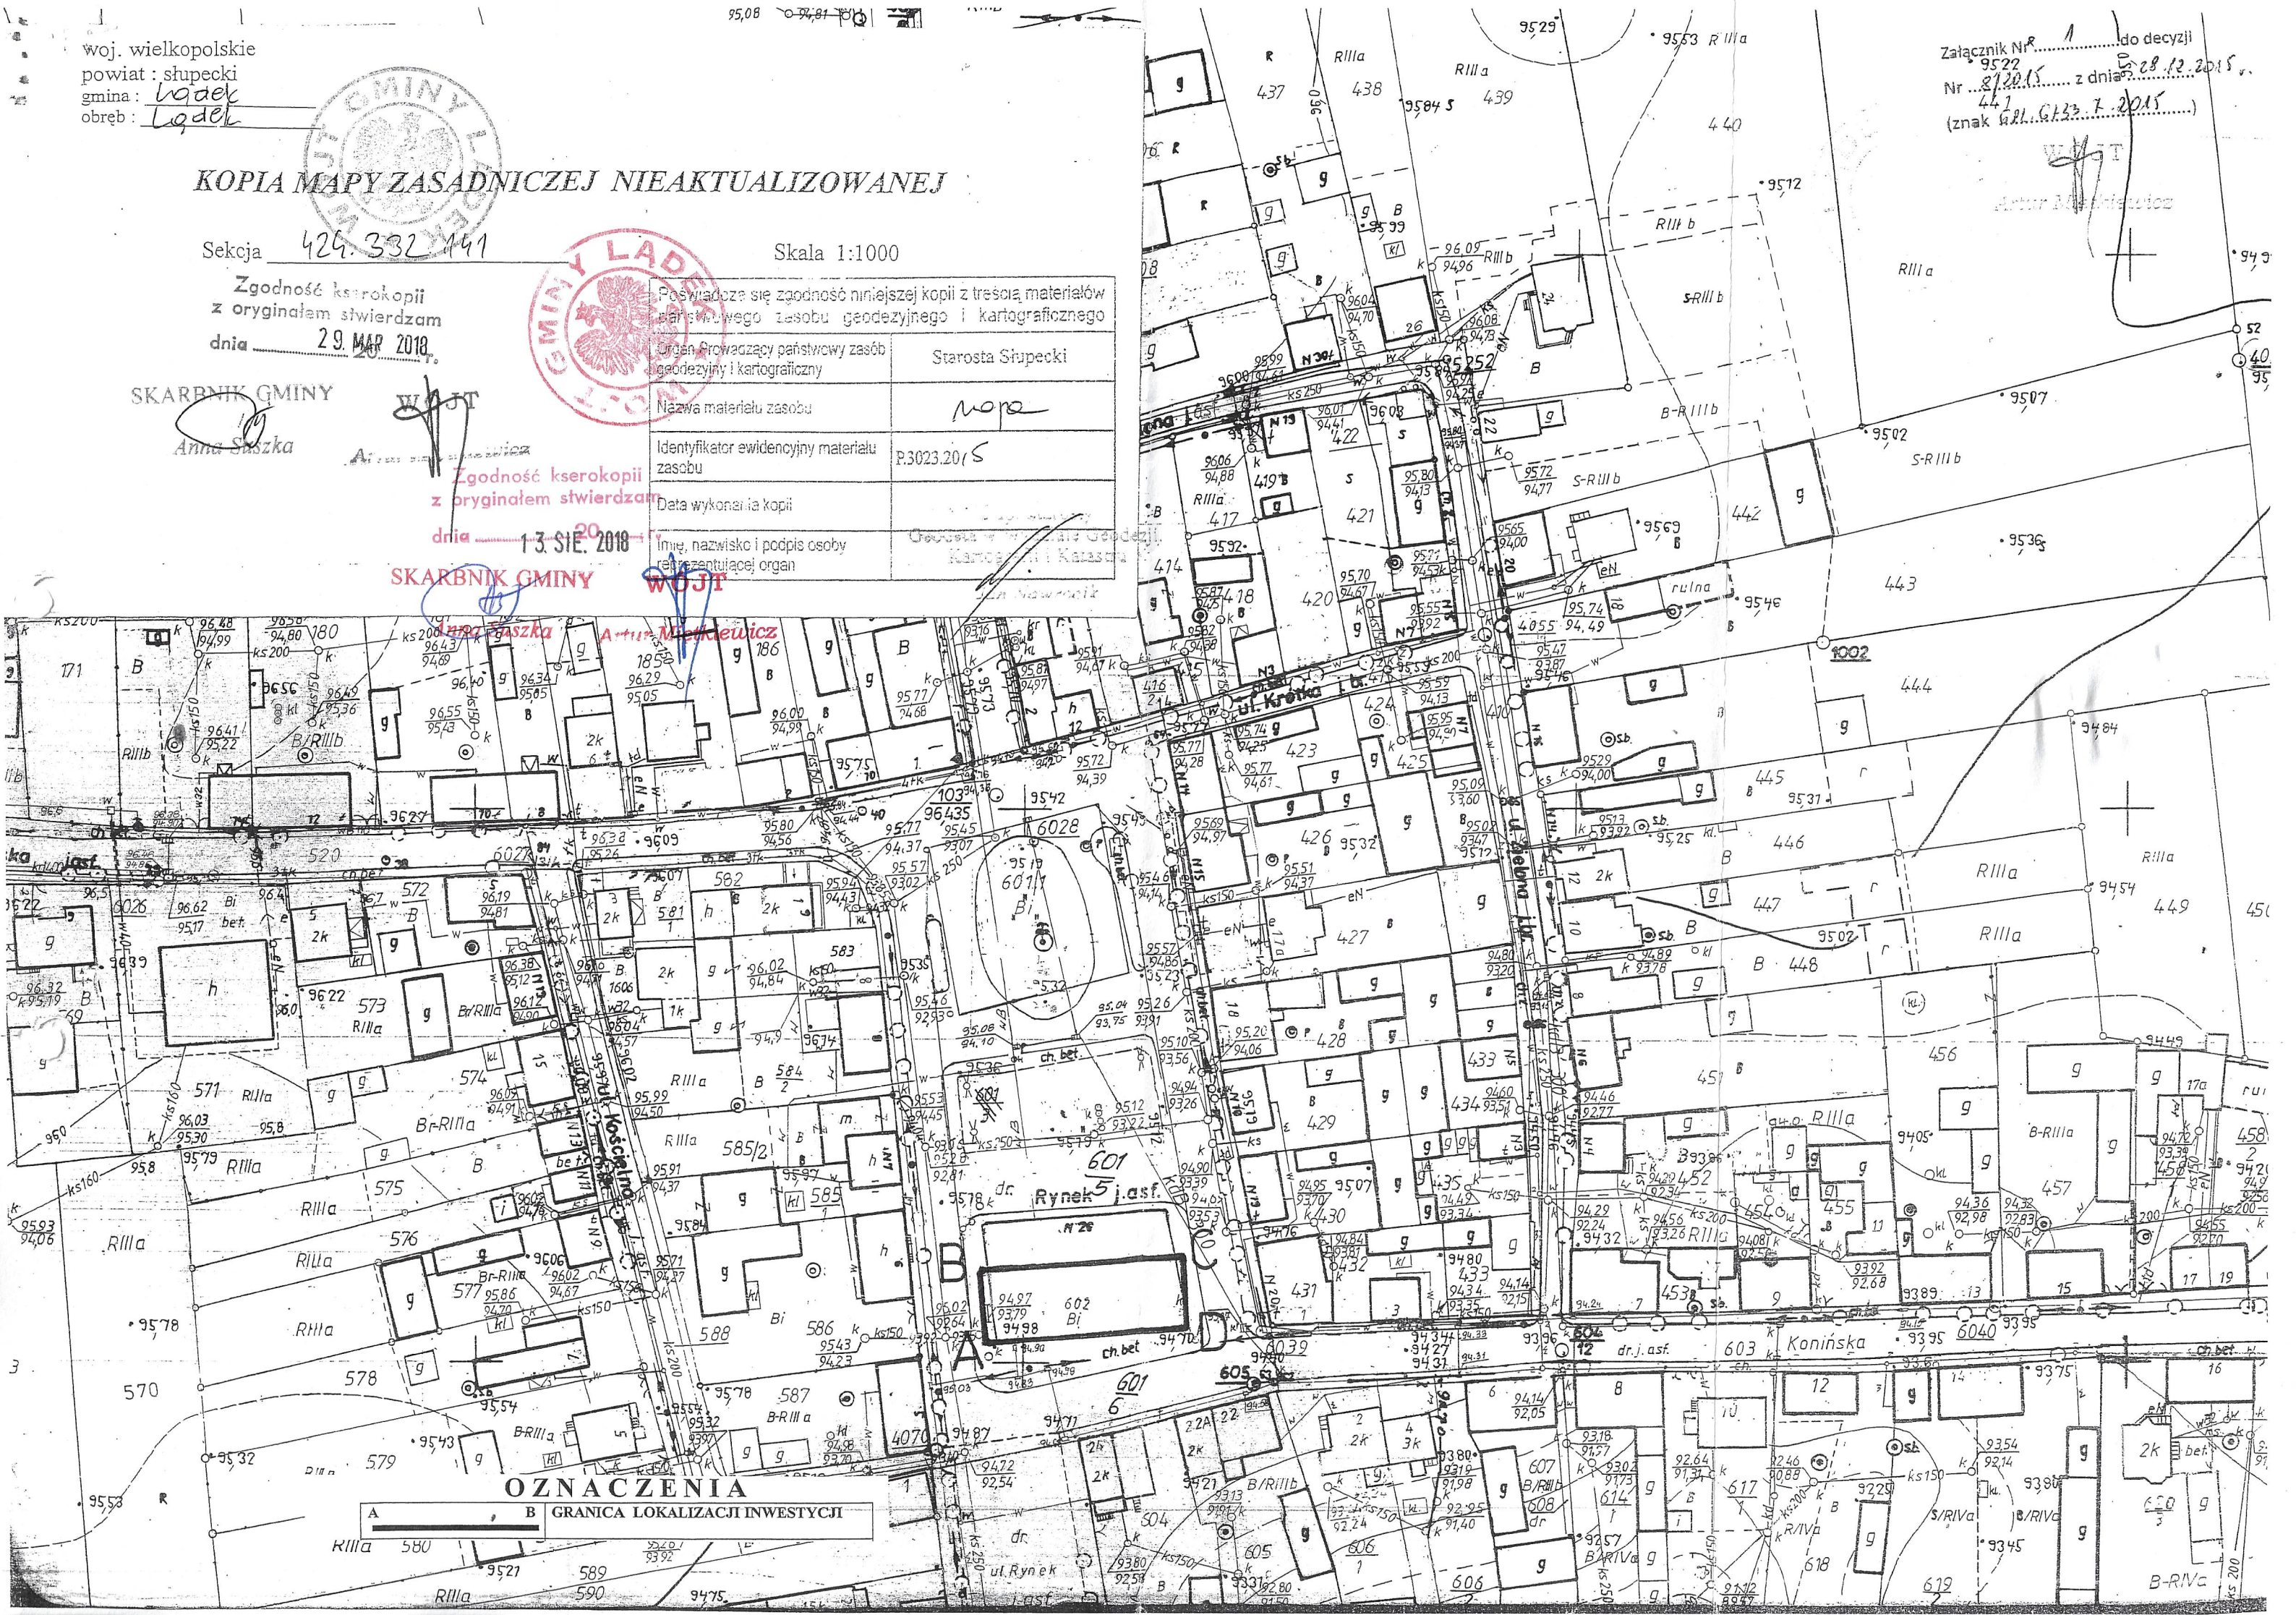

OZNACZENIA

A — B GRANICA LOKALIZACJI INWESTYCJI