


Wydruk z mapy zasadniczej

Skala 1:1000

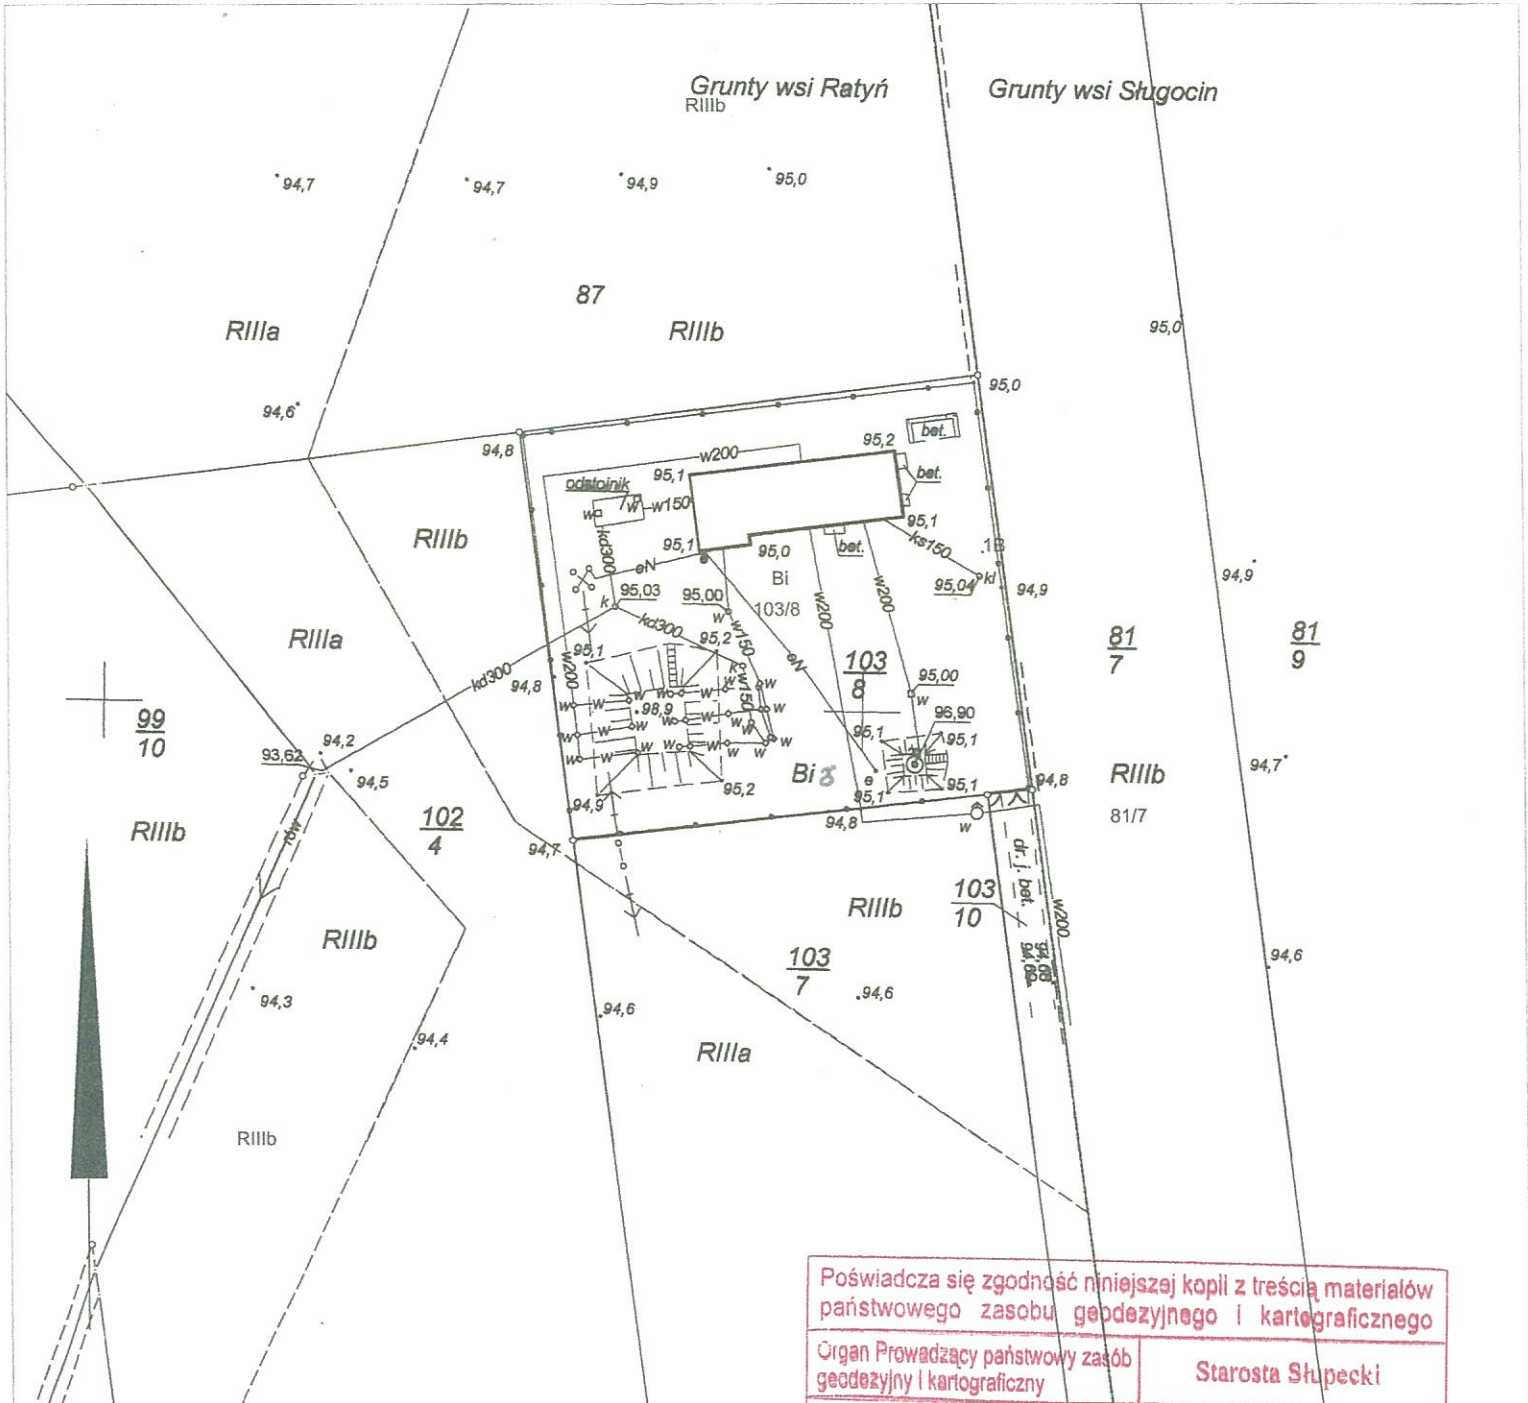

Poświadczam zgodność niniejszej kopii z treścią materiałów państwowego zasobu geodezyjnego i kartograficznego	
Organ Prowadzący państwowy zasób geodezyjny i kartograficzny	Starosta Słupecki
Nazwa materiału zasobu	mapa
Identyfikator ewidencyjny materiału zasobu	P.3023.202p
Data wykonania kopii	19 SIE. 2020
Imię, nazwisko i podpis osoby reprezentującej organ	Z up. STAROSTY

Wykonał: Wioletta Lewandowska
Słupca dn. 19-08-2020 r.

Krzysztof Andrzej Warzyński
Geodeta Powiatowy

INWENTARYZACJA STUDNI GŁĘBINOWEJ

Skala 1:1000
Sekcja 424.314.252

Nazwa miejscowości: Wola Koszucka
Jednostka ewidencyjna: 302302_2 Łądek
Obręb ewidencyjny: 0017 Wola Koszucka

Oznaczenie kancelaryjne zgłoszenia pracy geodezyjnej: GKK.6640.1724.2017
Układ współrzędnych prostokątnych płaskich: 1965, strefa 4
Układ wysokości: Kronsztadt 60
Działka nr 306/4 o pow. 0,3800 ha, Arkusz 2

Wykonawca: **GEO-POMIAR**
Usługi geodezyjne i kartograficzne
Weronika Burda
62-406 Łądek, ul. Słupecka 85
tel. 693 101 223
NIP 6671723496 REGON 302188576

GEODETA UPRAWNIONY
Burda
inż. Bartosz Burda
Nr uprawnień 21464

2017-10-07

Wykaz współrzędnych studni głębinowej

X = 5789186,70
Y = 6497843,54
H = 97,99 - Kronsztadt 60

Poświadczam się, że niniejszy dokument został opracowany w wyniku prac geodezyjnych i kartograficznych, których rezultaty zawiera operat techniczny wpisany do ewidencji materiałów państwowego zasobu geodezyjnego i kartograficznego

Organ Prowadzący państwowy zasób geodezyjny i kartograficzny	Starosta Słupecki
Identyfikator ewidencyjny materiału zasobu	P.3023.20 <i>17-1724-2017</i>
Data wpisania operatu technicznego do ewidencji materiałów zasobu	2017-10-09
Imię, nazwisko i podpis osoby reprezentującej organ	<i>Jan Nawrociak</i> z up. Starosty Geodeta w Wydziale Geodezji, Kartografii i Katastru

